



**Der Tiny-Haus
Grundriss, 1:100**

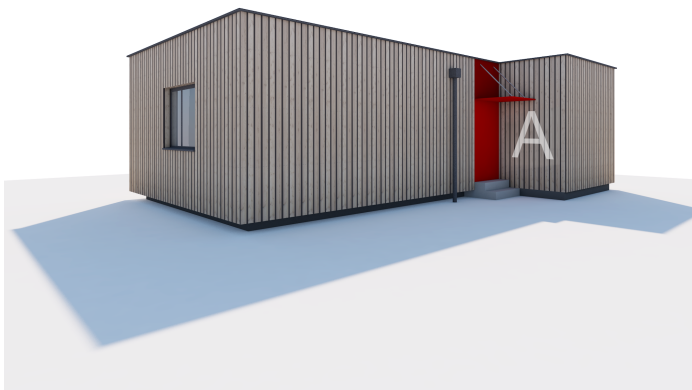


3d Zugang




3d Terrasse

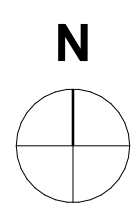

Lageplan

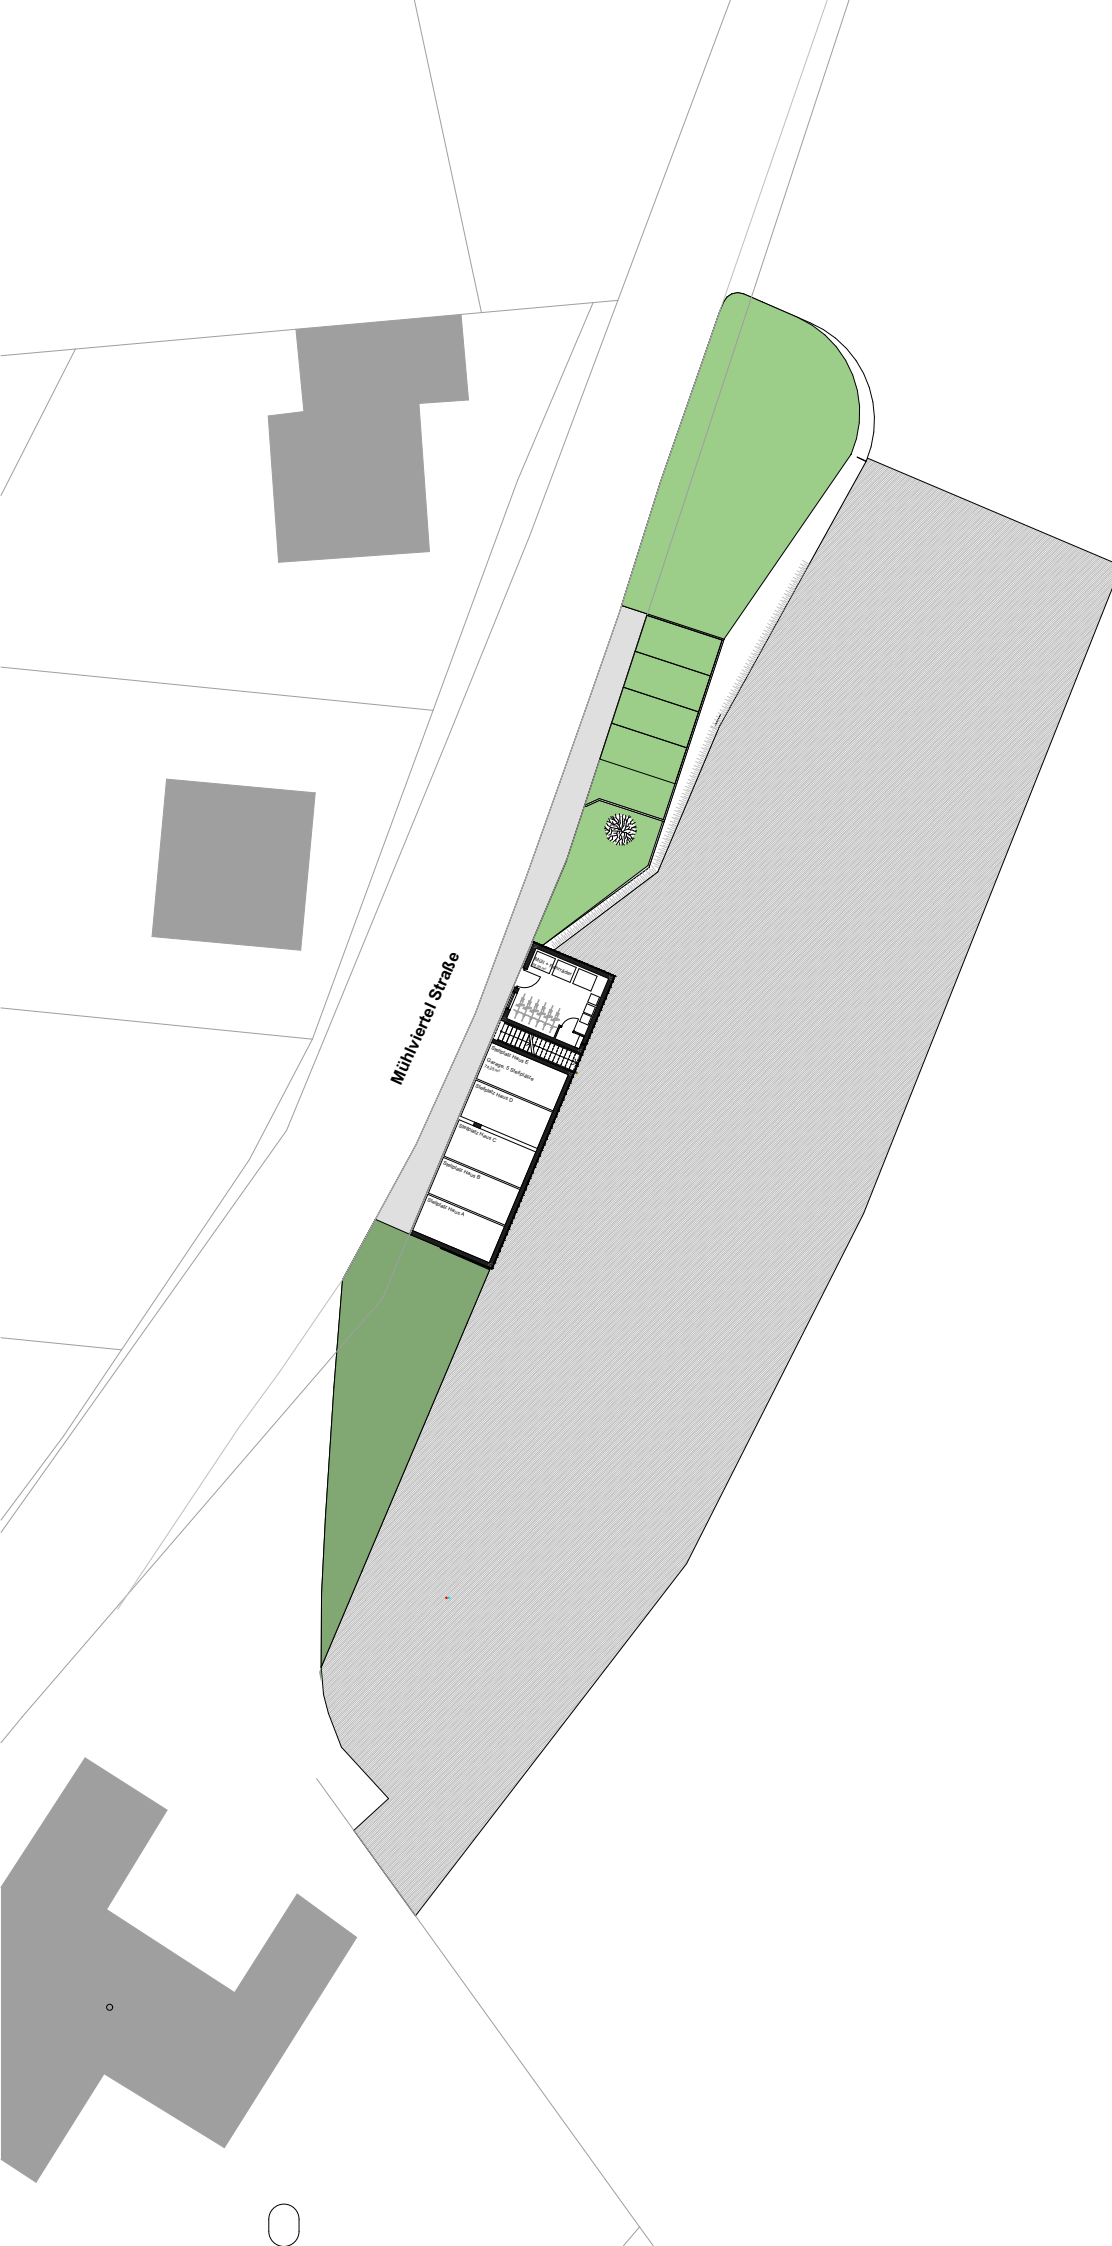

Mühlviertel Straße

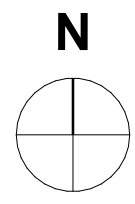

Lageplan, 1:500